

Výrobca systému:



Hilti Slovakia s r.o.

Galvaniho 7
851 01 Bratislava

Kontakt:

Tel: 0800 11 55 99

Fax: 02 482 21 218

Realizačná firma:

Zodpovedná osoba:

Stavba:

Mierka: 1:10


Dátum:

Produkt:

CFS-PL - Protipožiarna zátka

Typ prestupu:

EI 60-120 - Káble a káblové zväzky - Masívny strop

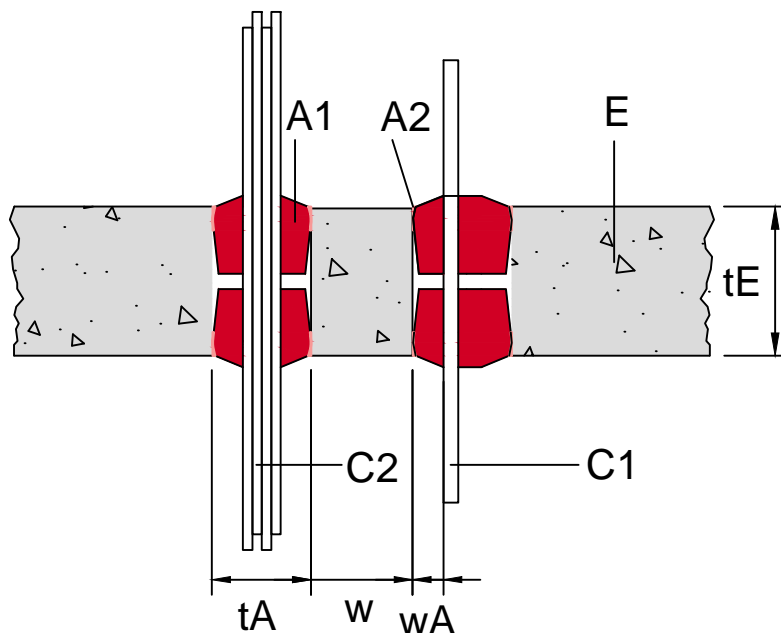

Požiarna odolnosť EI 60-120

A1 - Protipožiarna zátka CFS-PL

tA1 - Priemer zátky (prestupu) 107-202 mm

wA1 - Vzďialenosť káblov od steny prestupu ≥ 0 mm

A2 - Speňujúci protipožiarny tmel CFS-FIL

C1 - Samostatný kábel

C2 - Káblový zväzok

Zaplnenie prestupu káblami ≤ 60 % plochy prestupu

E - Masívna konštrukcia (objemová hm. ≥ 650 kg/m³)

tE - Hrúbka stropu ≥ 100 mm

W - Vzďialenosť medzi dvoma upchávkami ≥ 50 mm

Plní funkciu tesnenia prestupov potrubí požiarne deliací konštrukcií s ohľadom na charakteristiky vlastností požiarnej odolnosti v súlade s EN 13501-2 + A1 (celistvosť (E), izolácia (I)), a EN 1366-3.

Akákoľvek úprava tohto detailu je na výhradnú zodpovednosť projektanta / zhotoviteľa.

Navrhované riešenie Hilti musí byť vždy v zhode s technickými listami výrobcu. Montáž smie vykonávať len odborne preškolená firma. Všetky potrebné informácie sú dostupné na internetovej adrese www.hilti.sk alebo v technických listoch spoločnosti Hilti.

Hilti odporúča dodržať originalitu výrobkov Hilti a vhodné zariadenia a postupy predpísané alebo obvyklé na ich použitie (najmä výber použitého zariadenia zákazníkom / projektantom, spôsob jeho použitia vo vzťahu k výrobkom Hilti, umiestnenie výrobkov a pôsobenia vonkajších alebo vnútorných vplyvov). Pre použitie výrobkov Hilti zákazníkom / projektantom platia špecifikácie a popisy výrobkov podľa katalógu Hilti, aktuálneho v čase vypracovania cenovej ponuky (katalógové obrázky môžu mať iba ilustračnú funkciu).